


ODŮVODNĚNÍ ÚZEMNÍHO PLÁNU CHRÁSTU

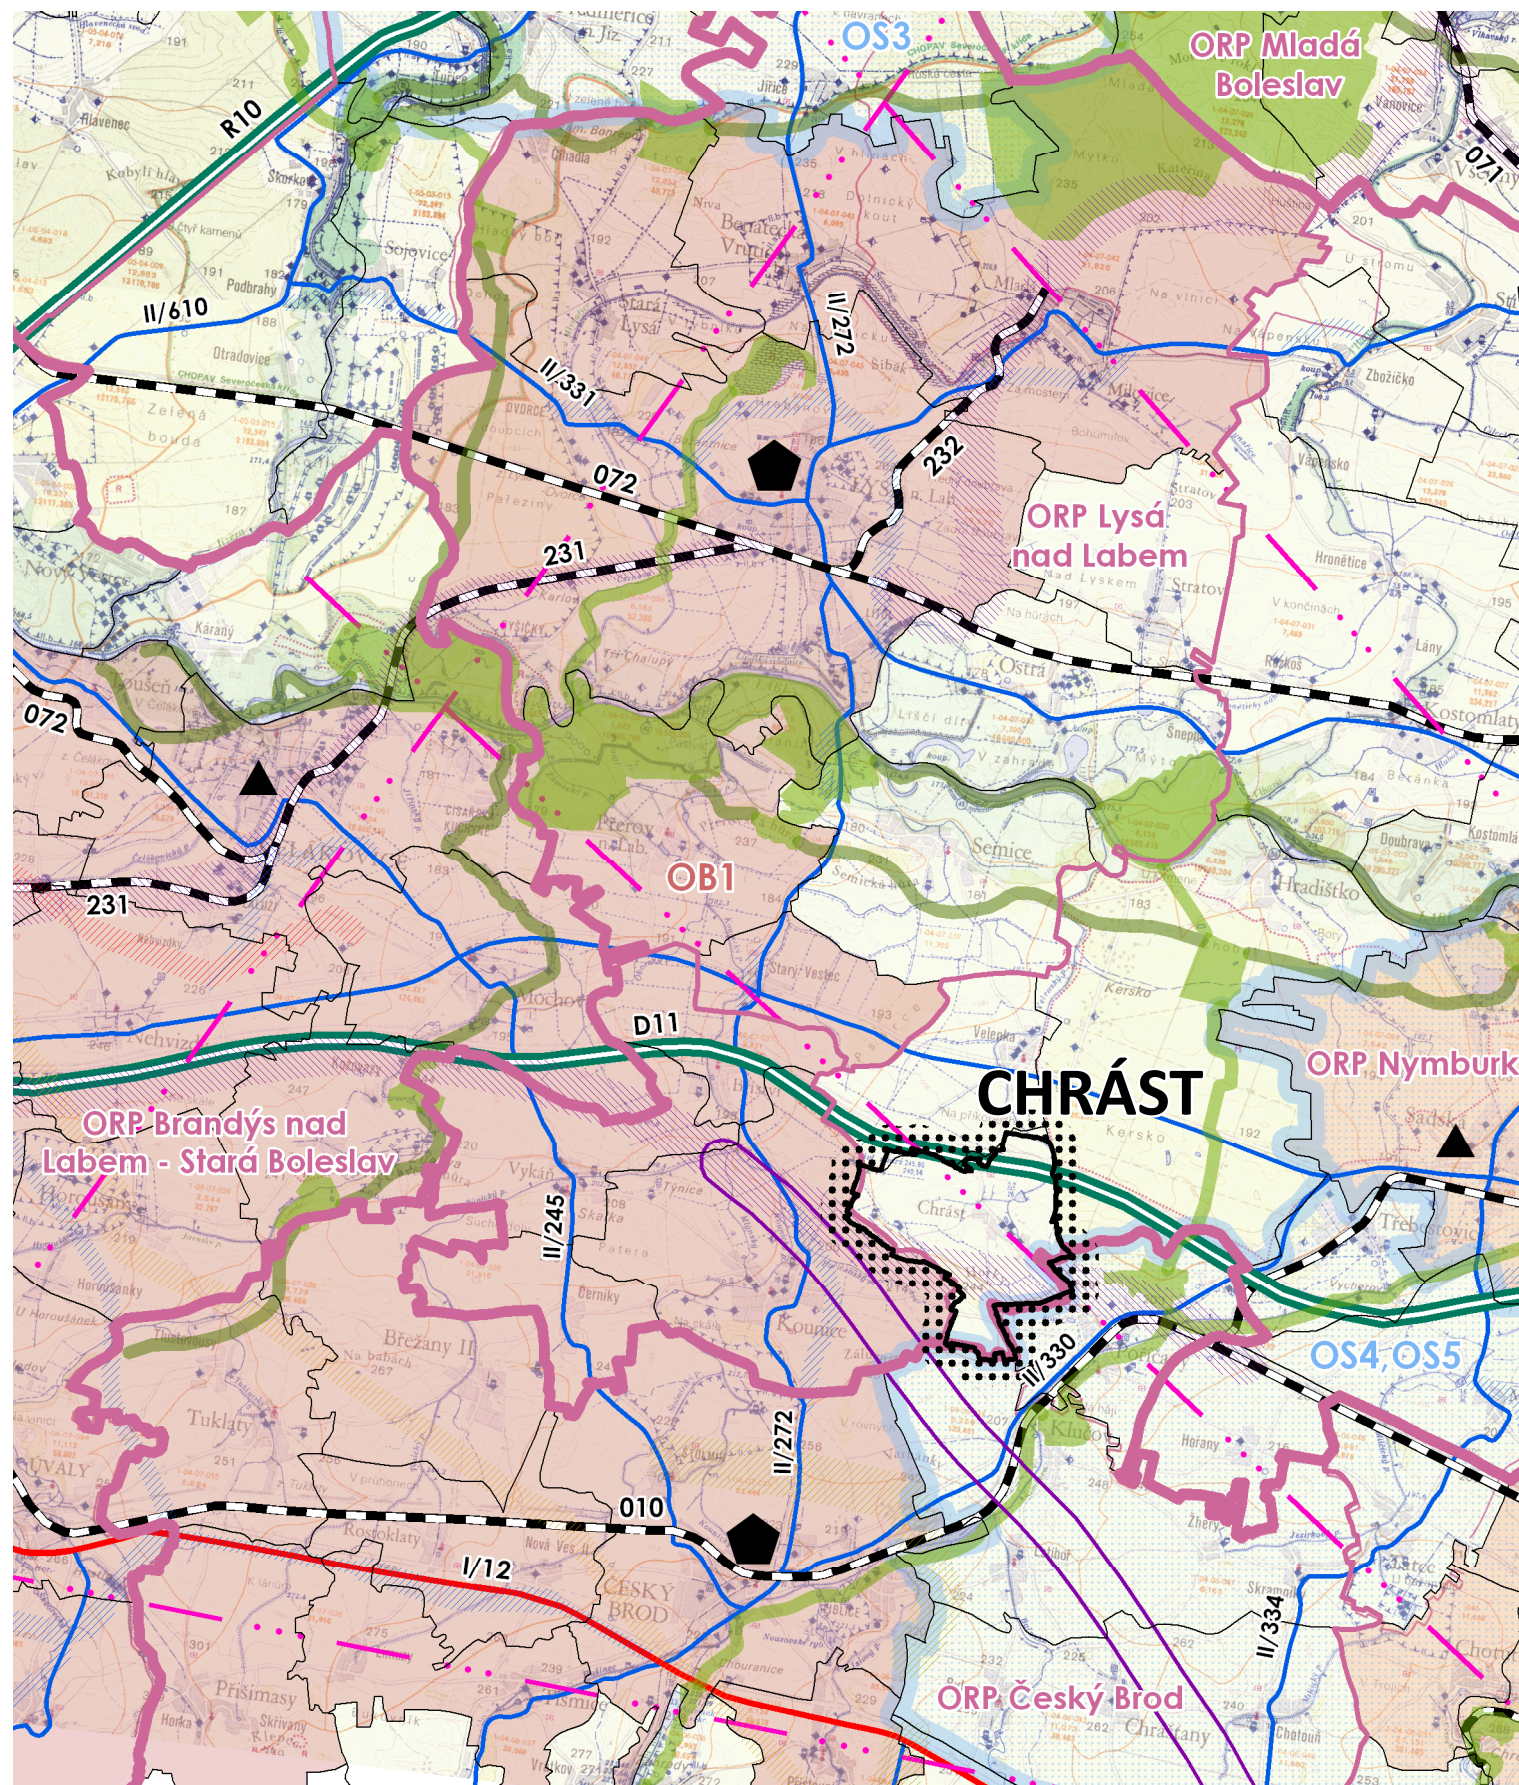

LEGENDA

stav	návrh	územní rezervy	
			hranice okresů
			hranice obcí s rozšířenou působností
			hranice obcí
			hranice řešeného území
			obec s rozšířenou působností
			obec s pověřeným obecním úřadem
			dálnice a rychlostní silnice
			silnice II. třídy
			železnice
			elektrické vedení ZVN a VVN
			dálkovod
			protipovodňová opatření
			významná radioreléová trasa
			nadregionální biocentrum
			regionální biocentrum
			nadregionální biokoridor
			regionální biokoridor
			rozvojová oblast republikové úrovně
			rozvojová oblast krajské úrovně
			rozvojová osa republikové úrovně

VÝKRES ŠIRŠÍCH VZTAHŮ

ODŮVODNĚNÍ ÚZEMNÍHO PLÁNU CHRÁSTU

POŘIZOVATEL	Městský úřad NYMBURK	DATUM	XII/2013
PROJEKTANT	Ing. Eduard Žaluda	ETAPA	NÁVRH
ZHOTOVITEL	ŽALUDA, projektová kancelář		
AUTORSKÝ KOLEKTIV	Ing. Eduard Žaluda Ing. Roman Vodný, Ing. Slavomír Jaroš, Mgr. Vít Holub Ing. Renata Kašpárková, Ing. arch. Edita Vávrová, Petr Schejbal		

Výkres širších vztahů

PARE	VÝKRES Č.	MĚŘÍTKO
	2	1:100000