


# ÚZEMNÍ PLÁN CHRÁSTU

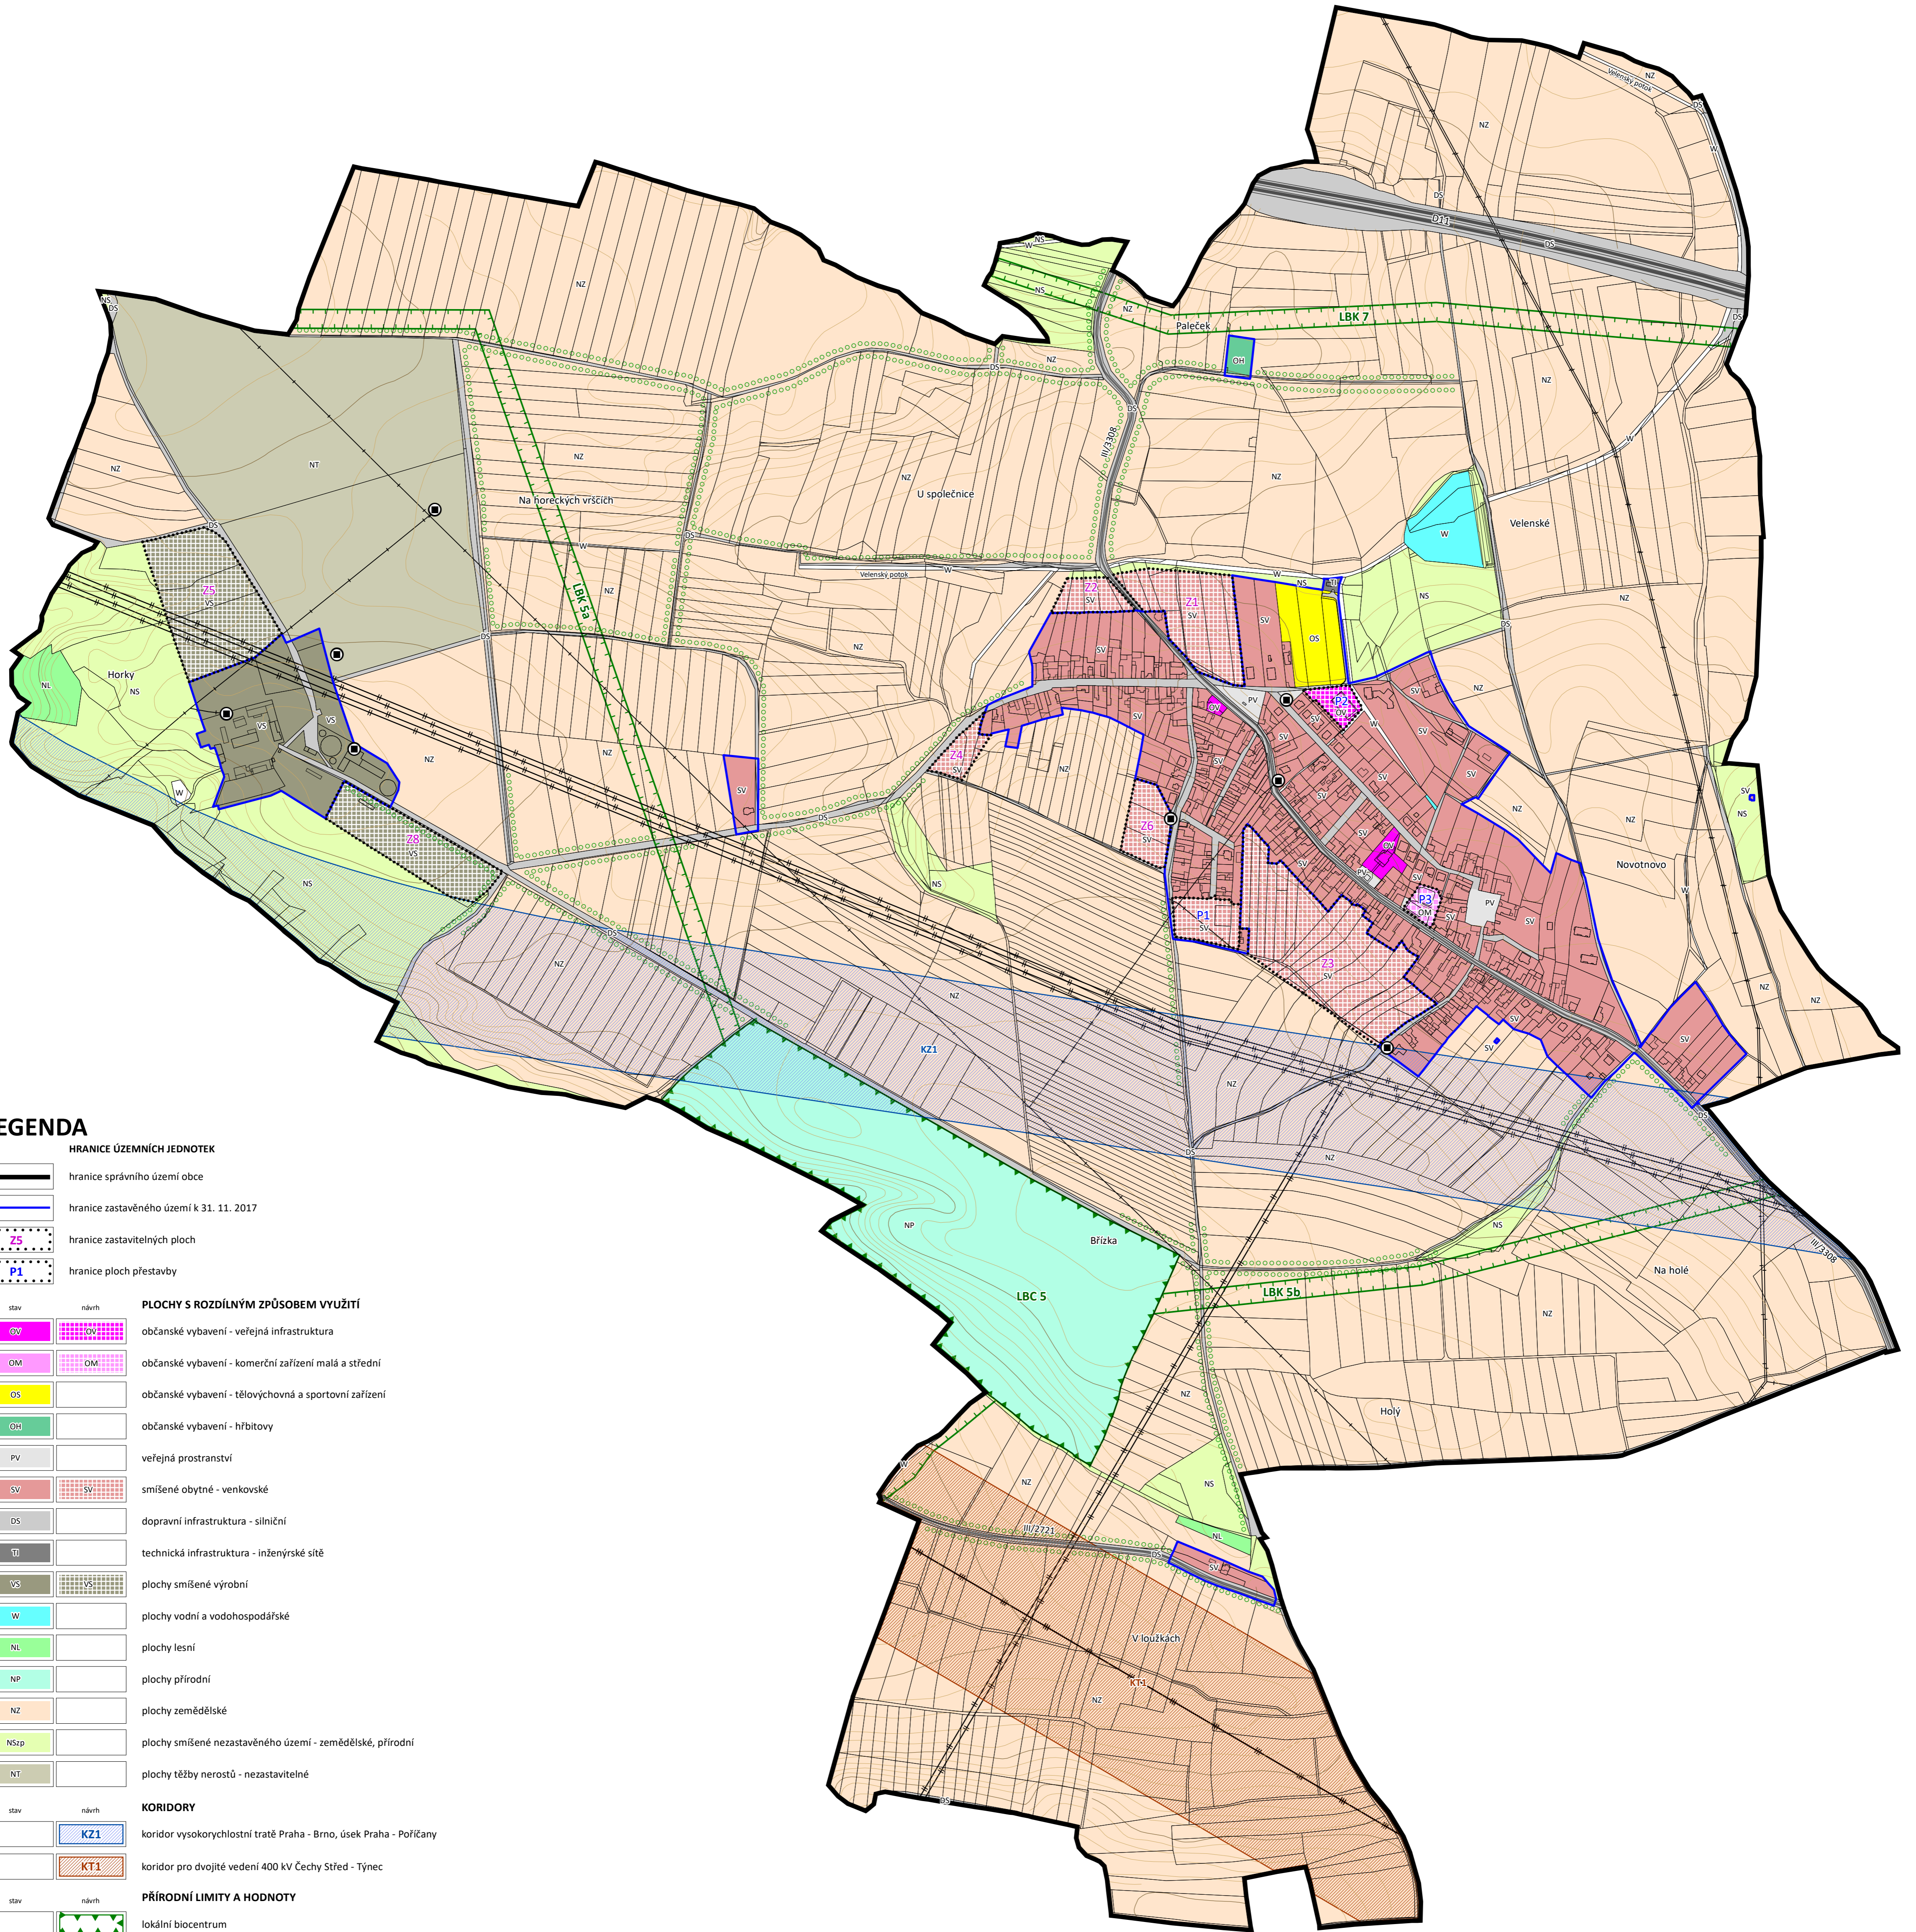

## LEGENDA

HRANICE ÚZEMNÍCH JEDNOTEK	
	hranice správního území obce
	hranice zastavěného území k 31. 11. 2017
	hranice zastavitelných ploch
	hranice ploch přestavby

stav	návrh	PLOCHY S ROZDÍLNÝM ZPŮSOBEM VYUŽITÍ
		občanské vybavení - veřejná infrastruktura
		občanské vybavení - komerční zařízení malá a střední
		občanské vybavení - tělovýchovná a sportovní zařízení
		občanské vybavení - hřbitovy
		veřejná prostranství
		smíšené obytné - venkovské
		dopravní infrastruktura - silniční
		technická infrastruktura - inženýrské sítě
		plochy smíšené výrobní
		plochy vodní a vodohospodářské
		plochy lesní
		plochy přírodní
		plochy zemědělské
		plochy smíšené nezastavěného území - zemědělské, přírodní
		plochy těžby nerostů - nezastavitelné

stav	návrh	KORIDORY
		KZ1 koridor vysokorychlostní tratě Praha - Brno, úsek Praha - Poříčany
		KT1 koridor pro dvojitě vedení 400 kV Čechy Střed - Týnec

stav	návrh	PŘÍRODNÍ LIMITY A HODNOTY
		lokální biocentrum
		lokální biokoridor
		významná zeleň plnící funkci interakčních prvků

stav	návrh	JEVY INFORMATIVNÍ
		dálnice D11
		silnice III. třídy
		elektrické vedení ZVN 400 kV
		elektrické vedení vn 110 kV
		elektrické vedení vn 35 kV
		trafostanice 22/0,4 kV včetně ochranného pásma

Správní orgán, který změnu č. 2A ÚP Chrástu vydal:	Zastupitelstvo obce Chrást	Otisk úředního razítka, podpis oprávněné úřední osoby pořizovatele:
Pořadové číslo poslední změny:	2A	
Datum nabytí účinnosti poslední změny:		
Oprávněná úřední osoba pořizovatele:	Miroslav Braňka, starosta obce Chrást	

ÚZEMNÍ PLÁN CHRÁSTU		
úplné znění po vydání změn č. 1 a 2A		
POŘIZOVATEL	Městský úřad NYMBURK	DATUM
PROJEKTANT	Ing. Eduard Žaluda	V/2022
ZHOTOVITEL	ŽALUDA, projektová kancelář	MĚŘÍTKO
AUTORSKÝ KOLEKTIV	Ing. Eduard Žaluda, RNDr. Ing. Miroslav Vrliška, Ing. arch. Alena Švandelíková, Ing. arch. Rostislav Aubrecht, Mgr. Michal Bobr	1 : 5 000
HLAVNÍ VÝKRES		VÝKRES Č.
		2
		PARE

# HLAVNÍ VÝKRES